
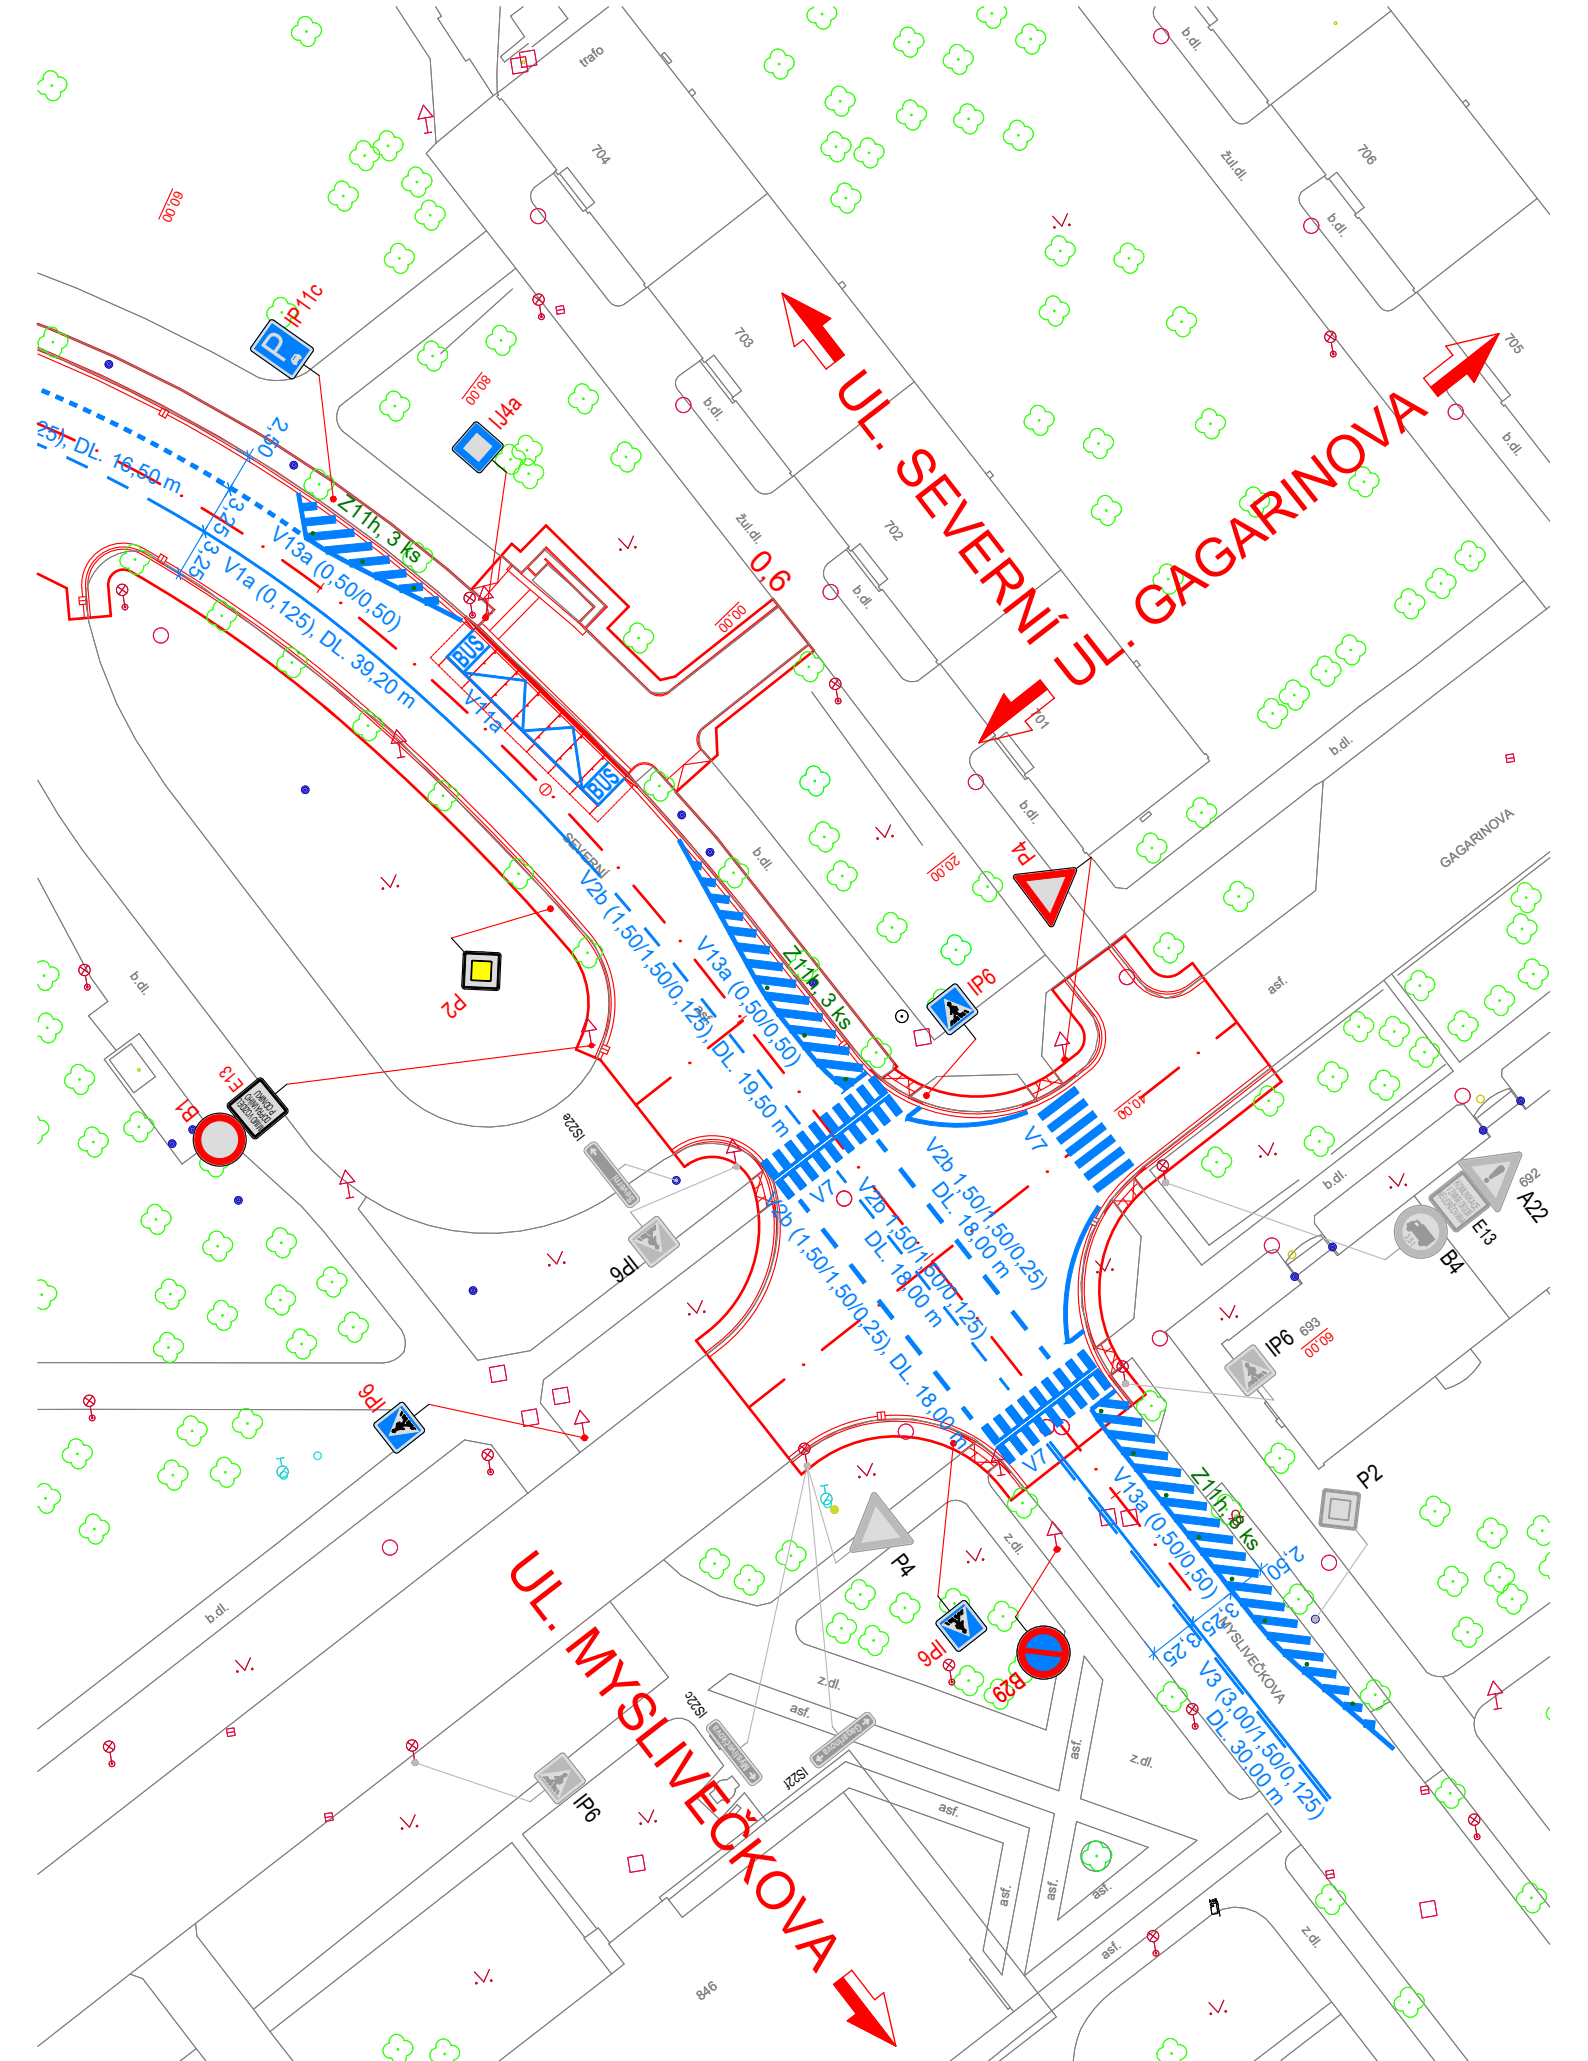


SITUACE DOPRAVNÍHO ZNAČENÍ
1:500

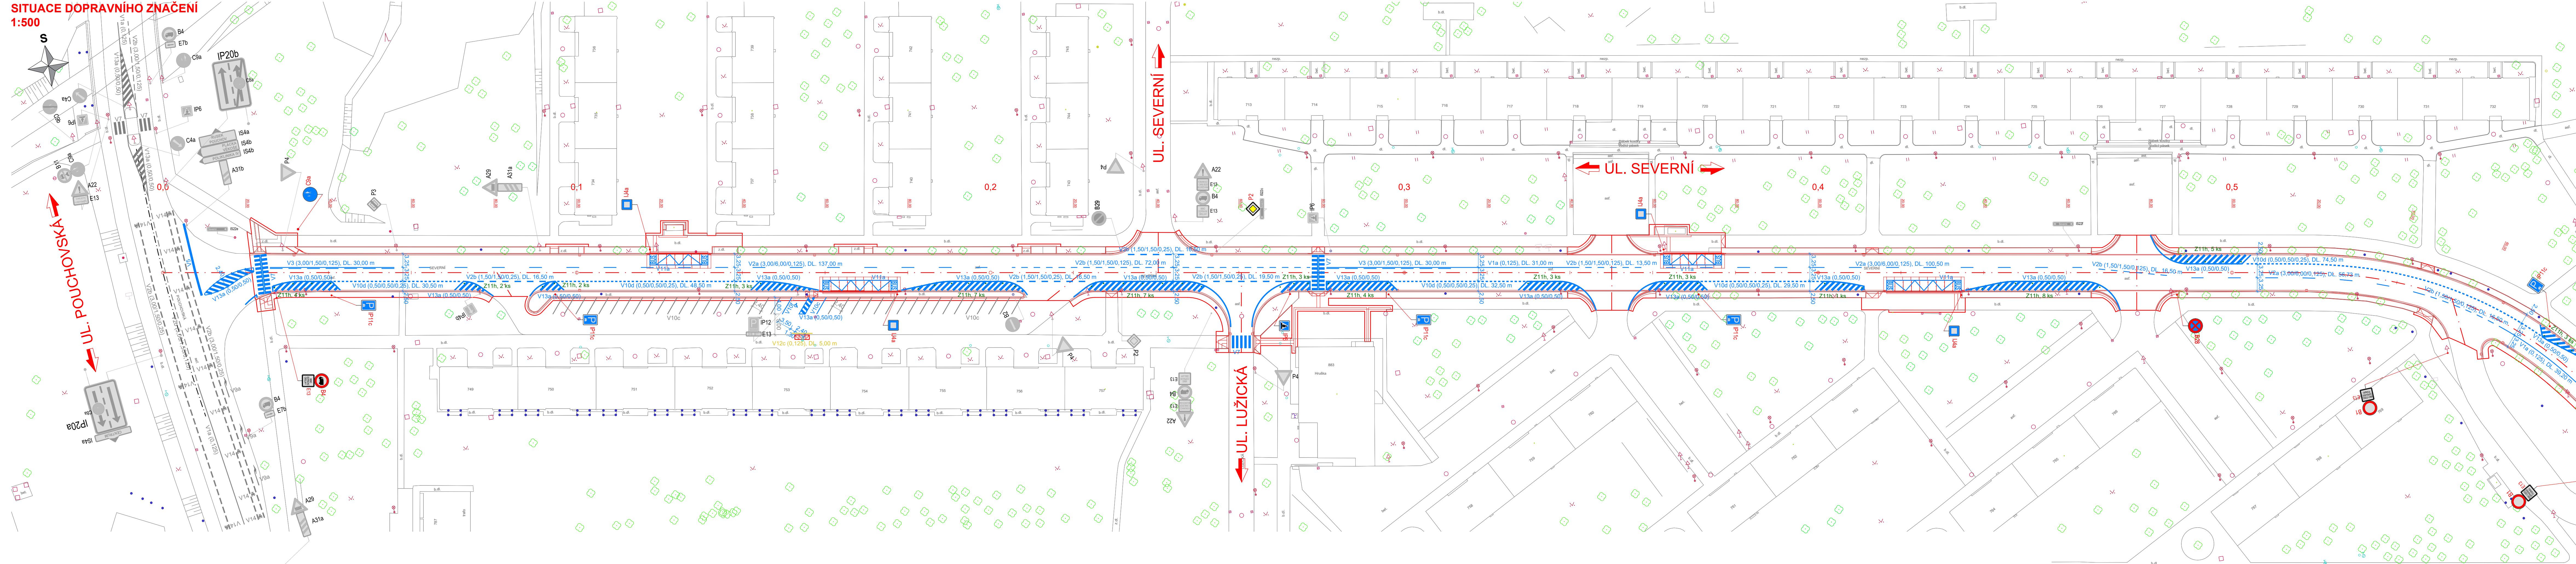

LEGENDA		SVISLÉ DOPRAVNÍ ZNAČENÍ		STAVAJÍCÍ SDZ - BEZ ÚPRAVY		NOVÉ NEBO VÝMĚNĚNÉ SDZ	
VODOROVNÉ DOPRAVNÍ ZNAČENÍ		STAVAJÍCÍ VDZ - BEZ ÚPRAVY		NOVÉ VDZ - BARVA + PLAST		NOVÉ VDZ - BARVA + PLAST (ŽLTÉ)	
DOPRAVNÍ ZAŘÍZENÍ		NOVÉ DZ - SMĚROVÝ SLOUPEK ZELENÝ KULATÝ - BALISETA					
REVIZE:		PŘEDMĚT ZMĚNY:		VYPRACOVAL:		DATUM:	
1							
2							
3							
INVESTOR STAVBY:		TECHNICKÉ SLUŽBY HRADEC KRÁLOVÉ		RAŽITKO:		KONTROLOVAL:	
		Na Brně 362, 500 06 Hradec Králové 6				DATUM:	
ZHOTOVITEL STAVBY:		COLAS CZ a.s.		RAŽITKO:		KONTROLOVAL:	
		Divize silničního stavitelství Oblast Čechy, region Východní Čechy P. Jilemnického 21/83, 500 06 Hradec Králové				DATUM:	
KOORDINÁTOR DSPS:		M - PROJEKCE s.r.o.		RAŽITKO:		KONTROLOVAL:	
		Ressova 956/13, 500 02 Hradec Králové				DATUM:	
SOUDRACOVÝ SYSTÉM: S-JTSK		VÝŠKOVÝ SYSTÉM: Bpv					
OBJEDNATEL DSPS:		NÁZEV AKCE:		ČÁST / STAVEBNÍ OBJEKT:			
		OPRAVA KOMUNIKACE SEVERNÍ V ÚSEKU MEZI UL. POUCHOVSKÁ - GAGARINOVA V HRADCI KRÁLOVÉ		SO 101 - KOMUNIKACE			
COLAS CZ a.s.		PŘÍLOHA:		SITUACE DOPRAVNÍHO ŘEŠENÍ			
P. Jilemnického 21/83 500 06 Hradec Králové							
ZHOTOVITEL DSPS:		ZODPOVĚDNÝ PROJEKTANT:		Ing. J. HAJN		PARE:	
		VYPRACOVAL:		Ing. J. HAJN			
M - PROJEKCE s.r.o.		KONTROLA:		Ing. P. HODEK			
Ressova 956/13 500 02 Hradec Králové		MĚŘITKO:		Č. ZAKÁZKY:		STUPEŇ:	
		1:500		25-119-04		DSPS	
				DATUM:		ČÁST:	
				11/2025		D.1	
						PRÍLOHA:	
						4	